


C00080

Bauantrag

Anlage zum Baubescheid
des Landkreises Holzminden

Nr. 532/19

vom 05. 08. 2019

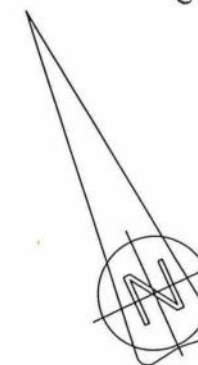

Die dargestellte Sanitärplanung entspricht den
Bauherrenwünschen.
Abweichungen gegenüber dem Standart gemäß
Bau- und Leistungsbeschreibung werden in der
Bemusterung abschließend geklärt und
kostenmäßig erfasst!

HA-Schächte

(neu zu setzen)

(Lage und Höhe örtl. prüfen)

Anschlußleitungen

sind auf dem Grundstück vorh.
(Lage und Höhe örtl. prüfen)

Höhenbezug

SW-Schacht KS174

D= 138.47 üNN (-0.47)

S= 136.65 üNN

lt. Bestandsplan Wasserverband
und Aufmass Büro Weber
(Lage und Höhe örtl. prüfen)

Erdgeschoss M 1:100

ALLE ÖFFNUNGSMASSE
SIND ROHBAUMASSE!


Hinweis Leistung Bauherr:

Vor Beginn der Innenwandverkleidungen
sind die Brandschutzmassnahmen mit dem
zuständigen Bezirksschornsteinfeger
abzustimmen!Umfang der Ausstattung
gem. Leistungsbeschreibung


Anlage zum Baubescheid
des Landkreises Holzminden

Nr. 532/19

vom 05.08.2019

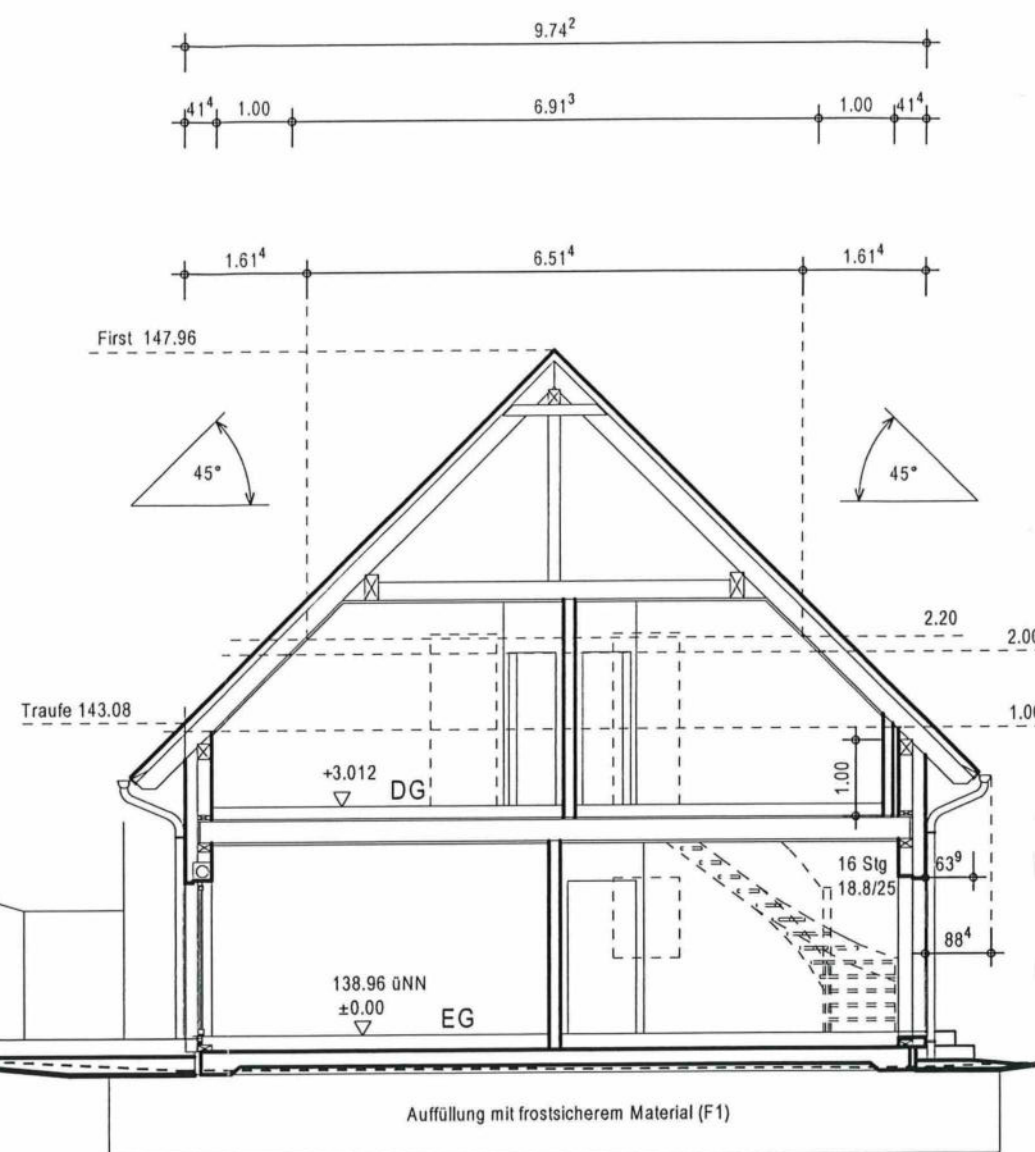

Querschnitt M 1:100 [kein Kingsize]

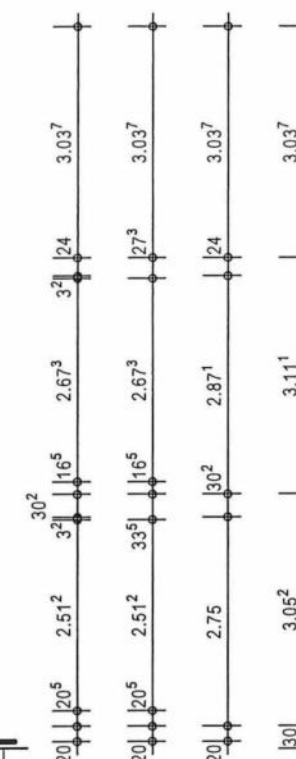

Höhenbezug

SW-Schacht KS174
D= 138.47 üNN (-0.47)
S= 136.65 üNN
lt. Bestandsplan Wasserverband
und Aufmass Büro Weber
(Lage und Höhe örtl. prüfen)


Die dargestellte Sanitärplanung entspricht den Bauherrenwünschen. Abweichungen gegenüber dem Standart gemäß Bau- und Leistungsbeschreibung werden in der Bemusterung abschließend geklärt und kostenmäßig erfasst!

000083


Bauantrag

Anlage zum Baubescheid
des Landkreises Holzminden
Nr. 532/19
vom 05.08.2019

Die dargestellte Sanitärplanung entspricht den
Bauherrenwünschen.
Abweichungen gegenüber dem Standart gemäß
Bau- und Leistungsbeschreibung werden in der
Bemusterung abschließend geklärt und
kostenmäßig erfasst!

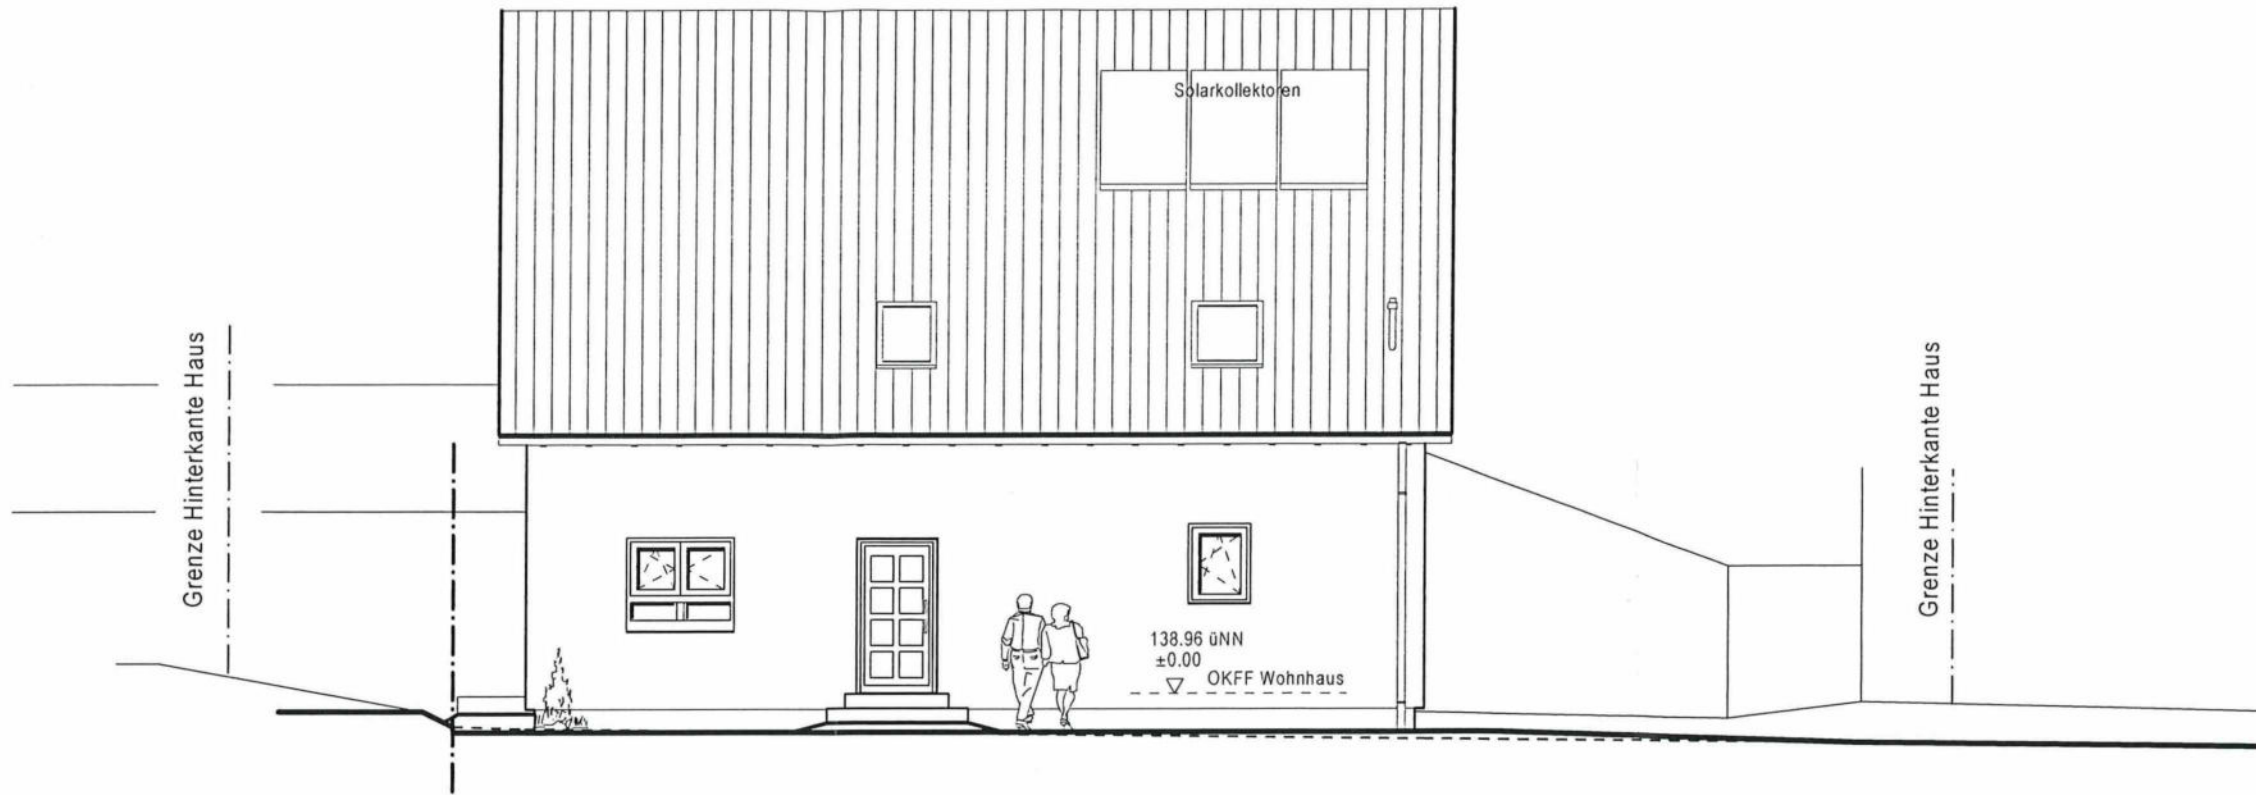

Ansicht von Südwesten M 1:100

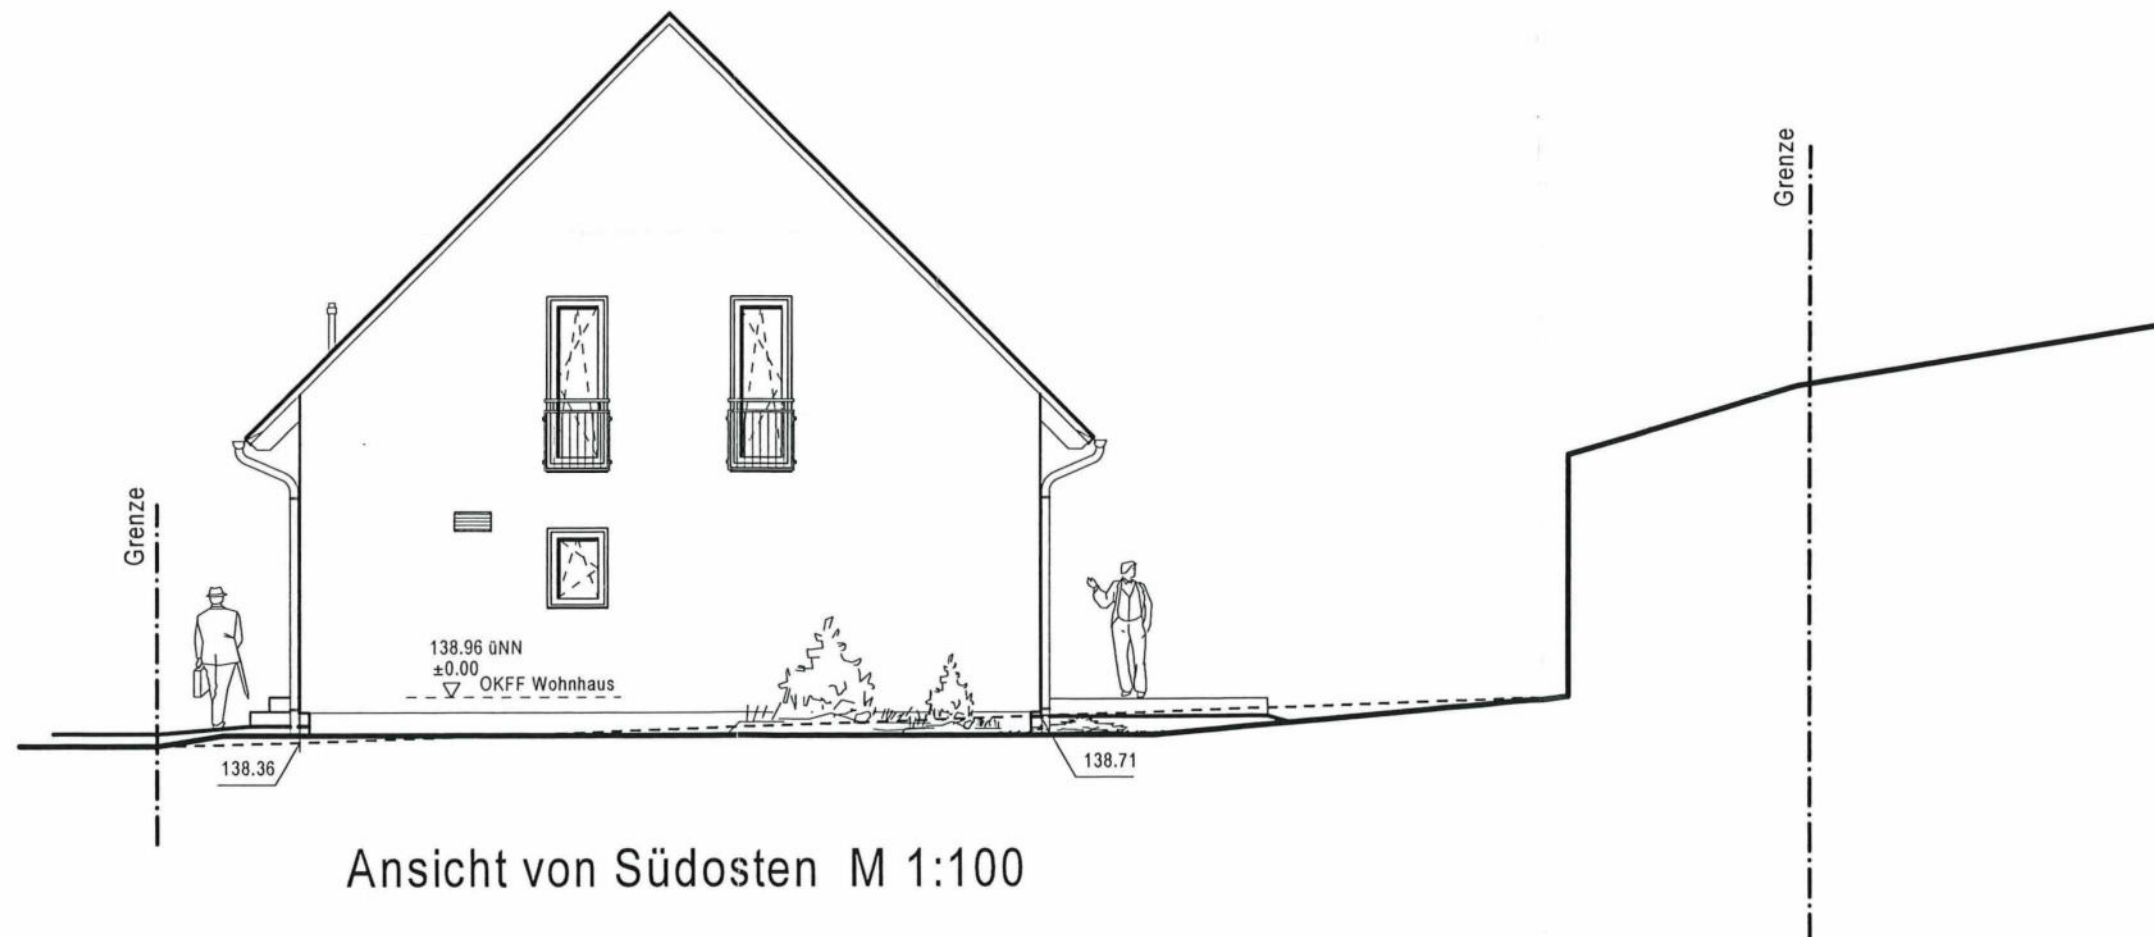

Ansicht von Südosten M 1:100


000084

Bauantrag

Anlage zum Baubescheid
des Landkreises Holzminden


Nr. 537/19

vom 05.08.2019

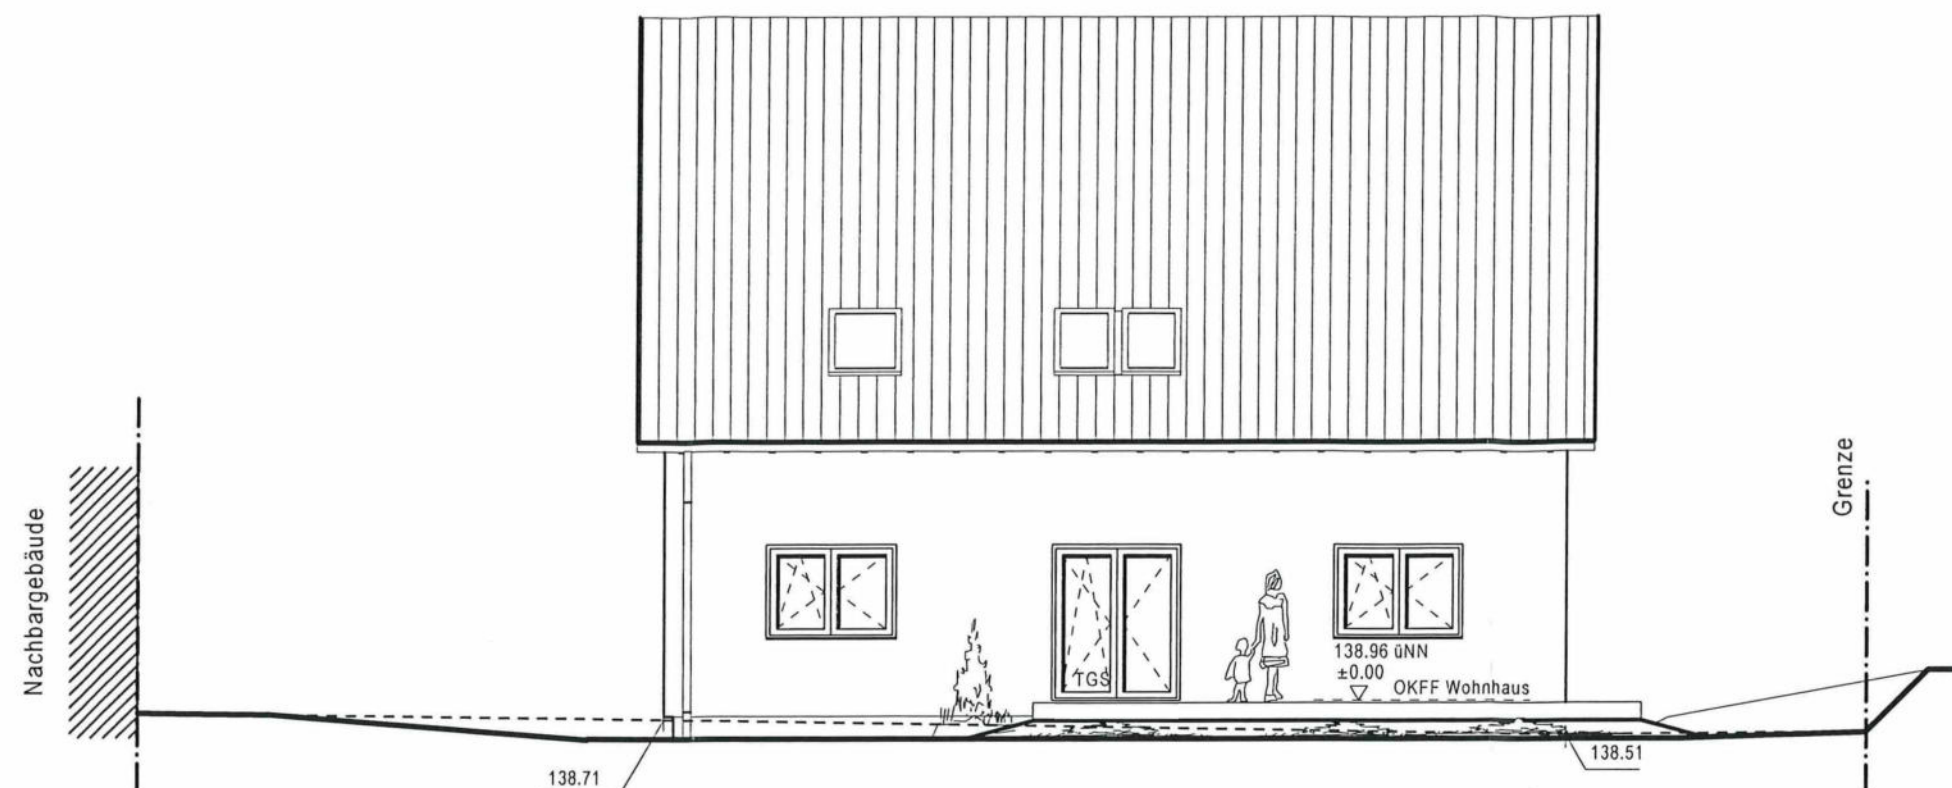

Ansicht von Nordosten M 1:100

Die dargestellte Sanitärplanung entspricht den Bauherrenwünschen.
Abweichungen gegenüber dem Standart gemäß Bau- und Leistungsbeschreibung werden in der Bemusterung abschließend geklärt und kostenmäßig erfasst!

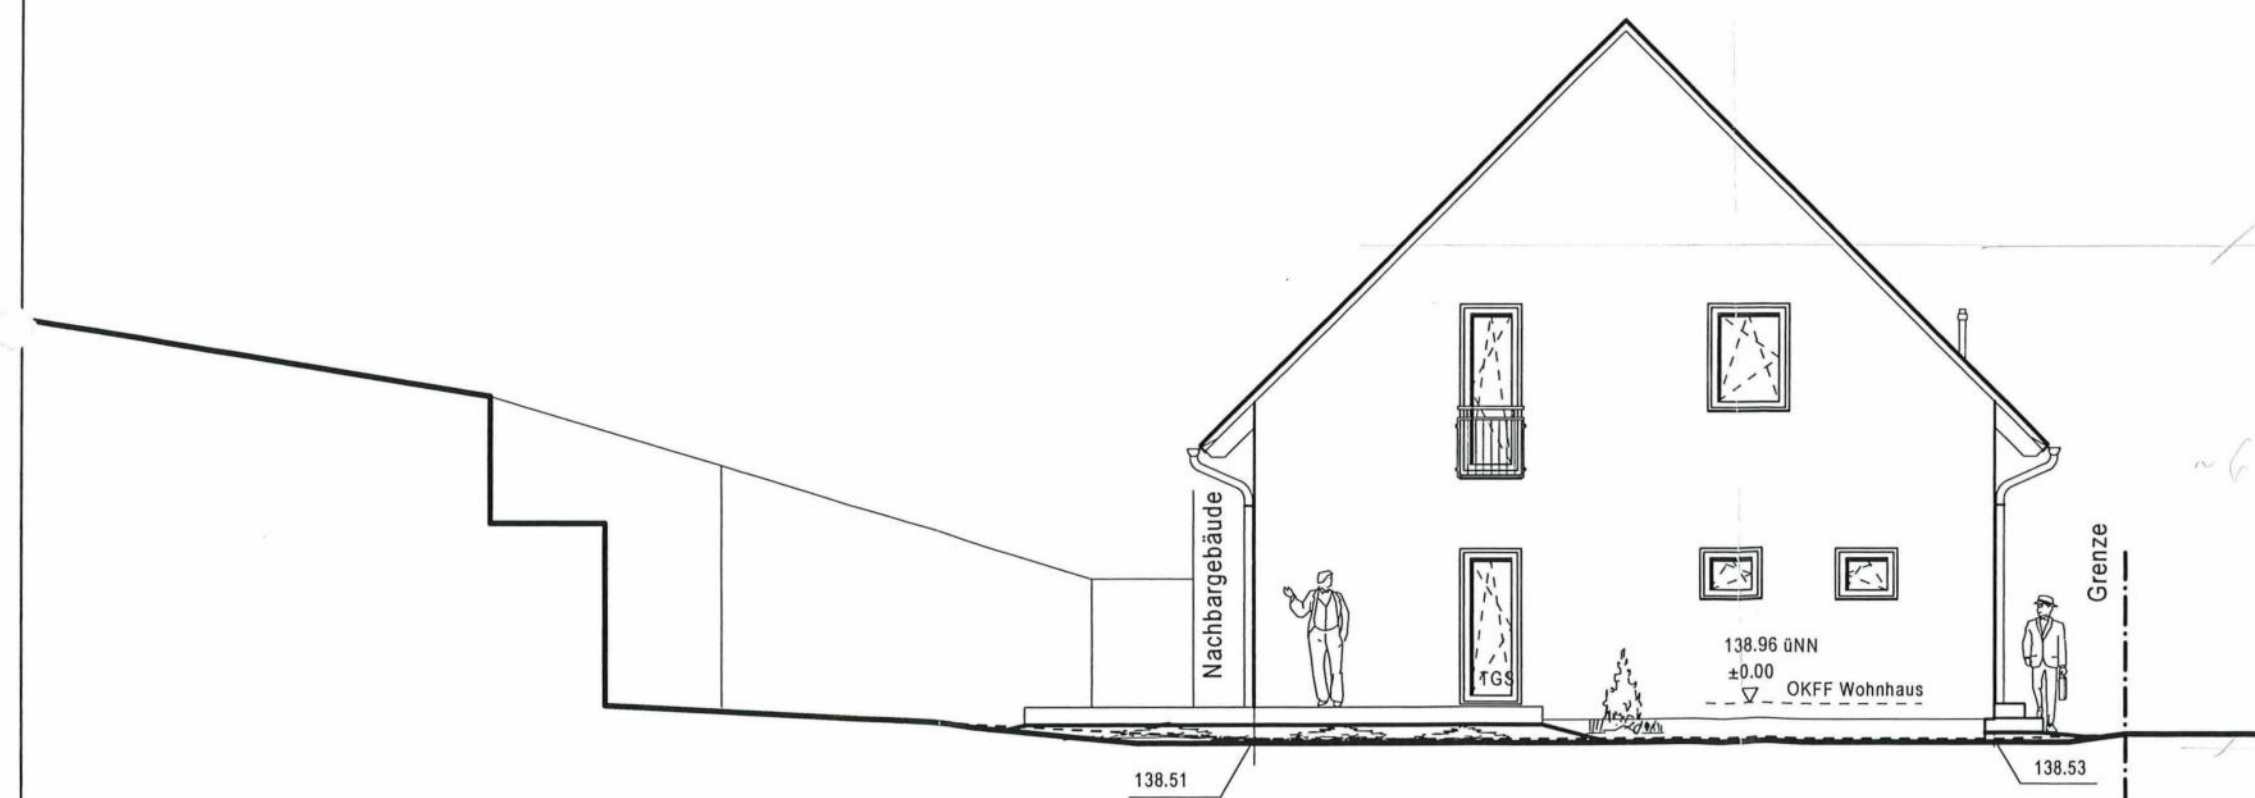

Ansicht von Nordwesten M 1:100